

COMUNE DI STREMBO



PROVINCIA DI TRENTO



VARIANTE  
PER OPERA PUBBLICA AL P.R.G.  
(ART. 39.2 COMMA B L.P. 04/08/2015, N.15)

CENTRO STORICO  
ALLARGAMENTO DI VIA ACQUEDOTTO

DOCUMENTAZIONE POSTA A BASE DELLA VARIANTE

ORDINE DEGLI INGEGNERI  
DELLA PROVINCIA DI TRENTO

Dott. ing. DALBON ALFREDO  
Iscrizione Albo N. 616

STUDIO  
Dalbon

DOTT. ING. ALFREDO MASSIMO DALBON  
TIONE DI TRENTO

VIA CIRCONVALLAZIONE 63 - TEL. 0465/321675 FAX 0465/329721


WEB: [www.studiodalbon.com](http://www.studiodalbon.com) E-MAIL: [info@studiodalbon.com](mailto:info@studiodalbon.com)

C.F. DLB LRD 48C31 D250B - P.I. 00 219 210 226


TIONE DI TRENTO, GIUGNO 2016

PROT. 14.011

ESTRATTO P.R.G. VIGENTE

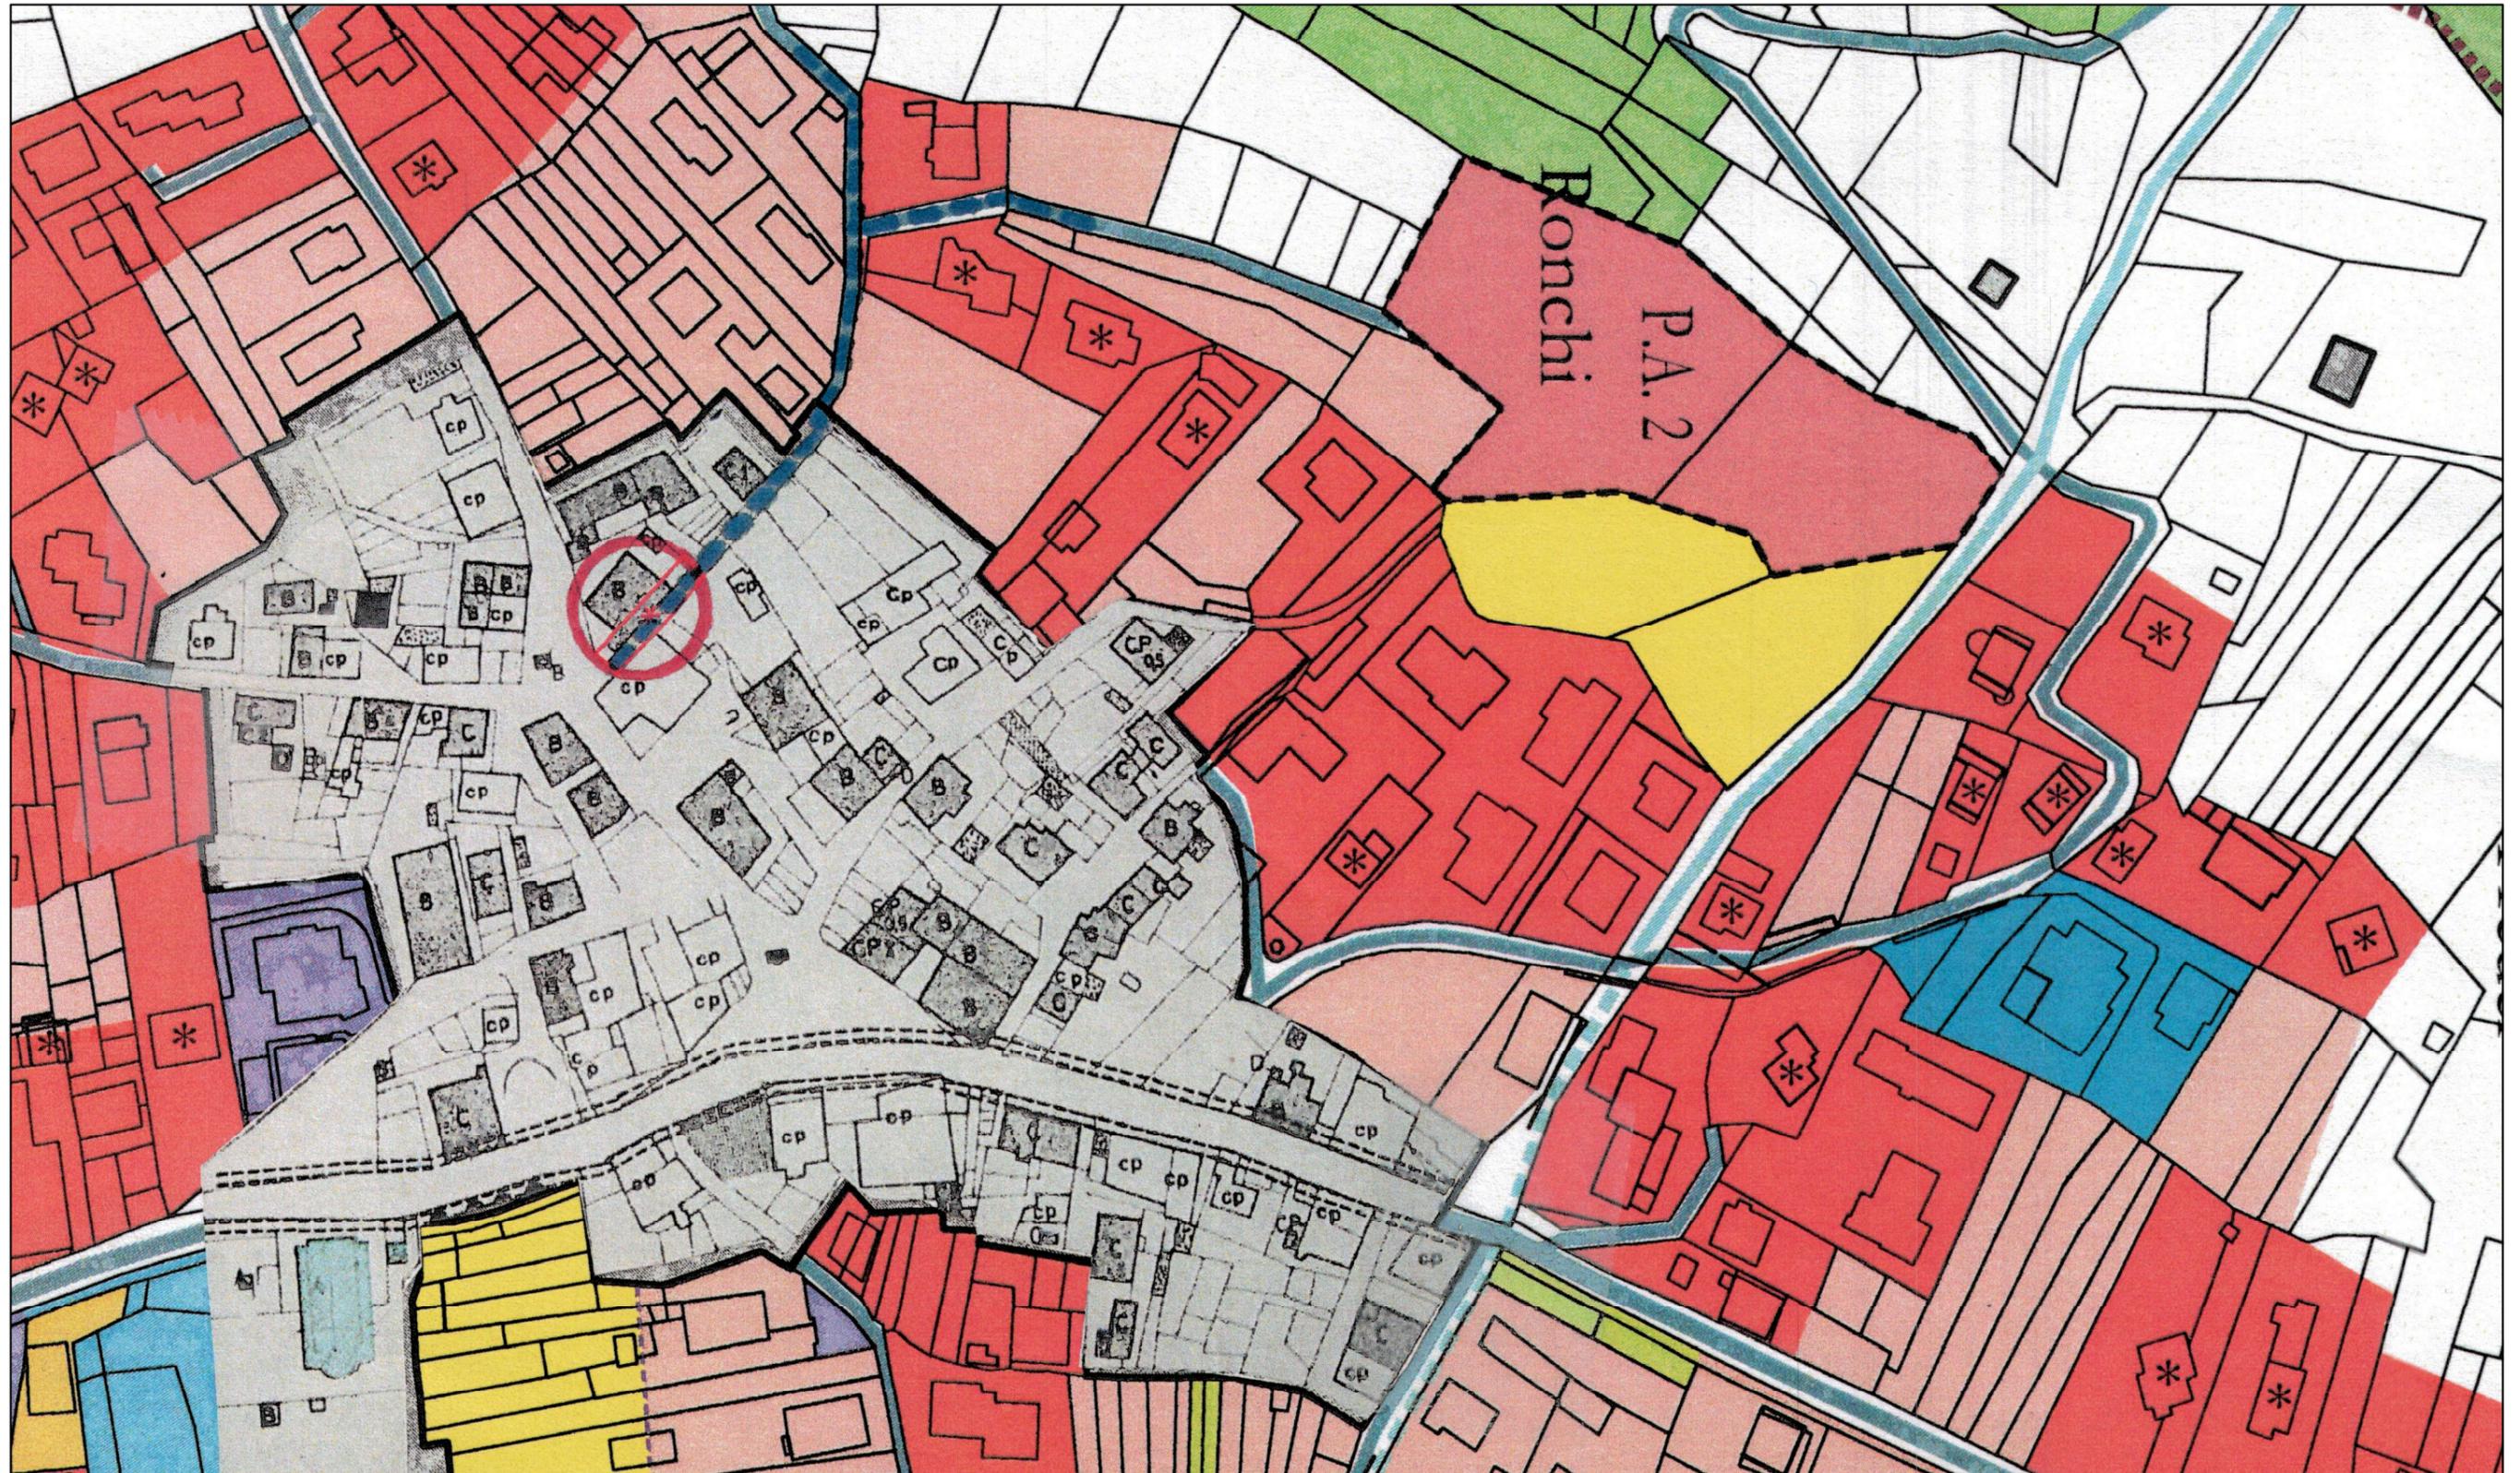


scala 1:1000

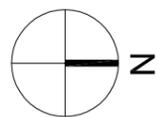


ESTRATTO P.R.G. VIGENTE

ESTRATTO P.R.G. IN VARIANTE

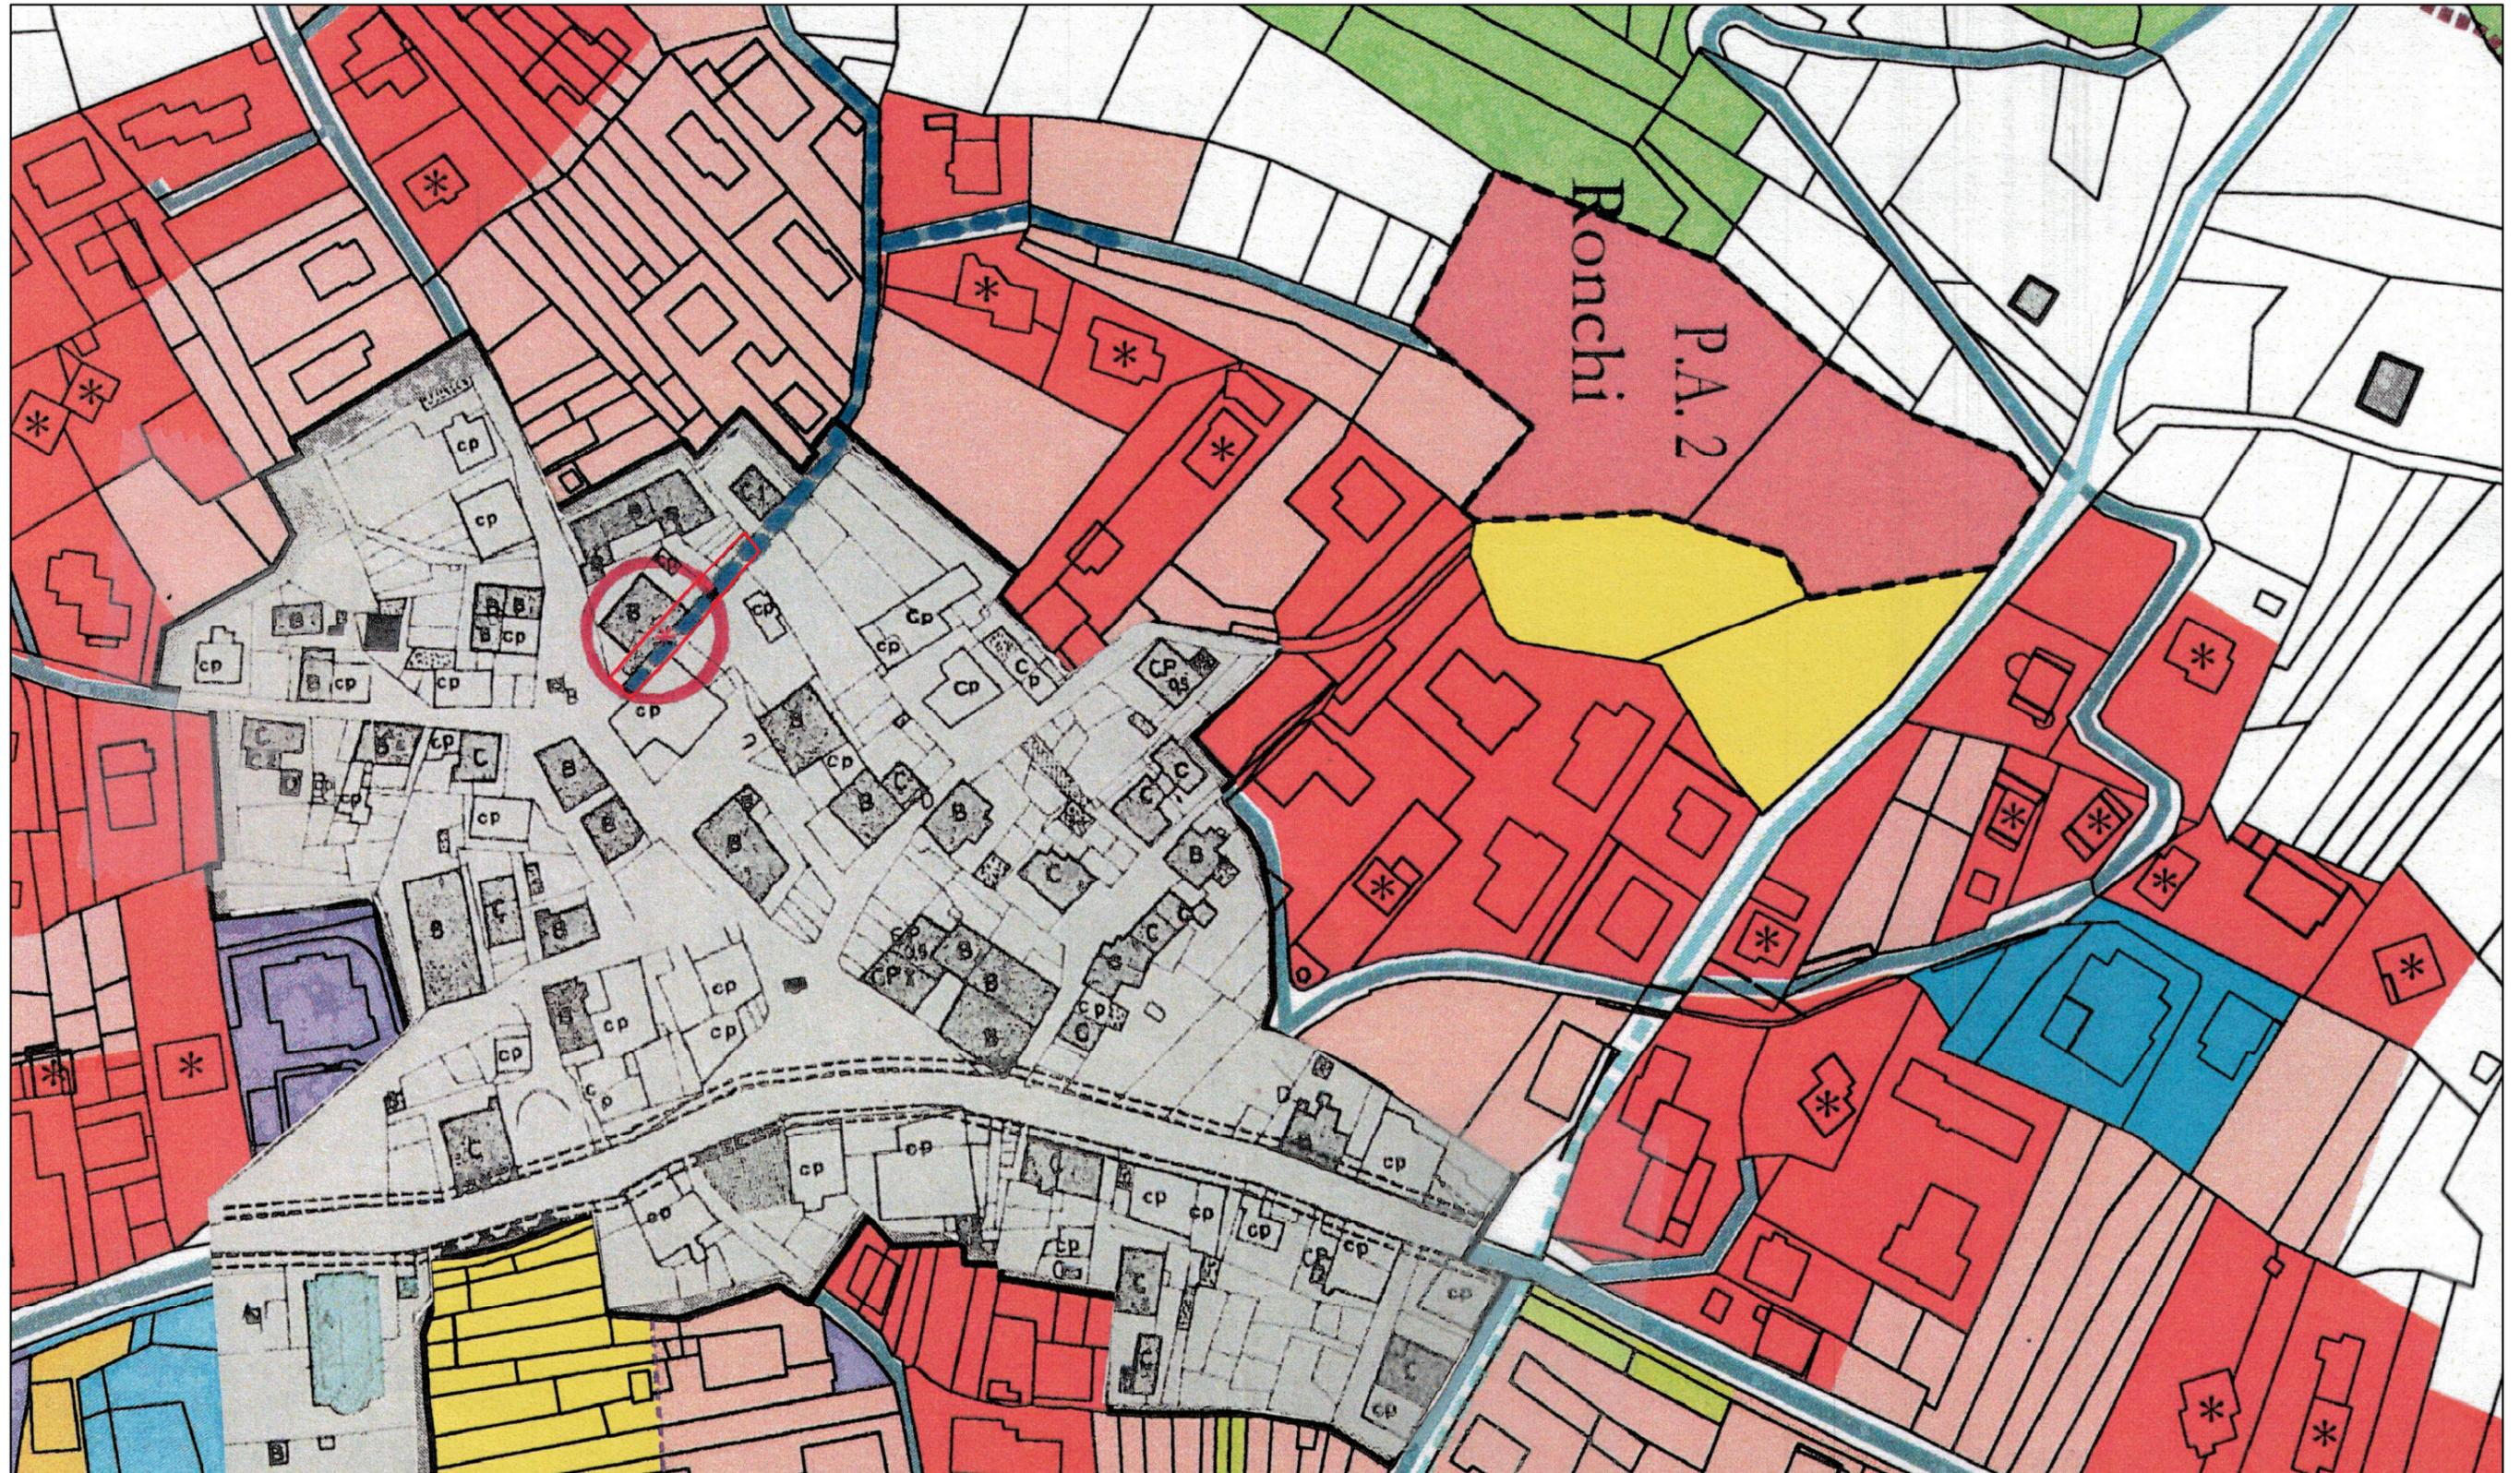

scala 1:1000

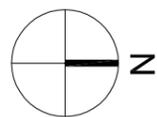

ESTRATTO P.R.G. IN VARIANTE

VISTA AEREA



1:1000



P.ED.80/1

Via Acquedotto

Tione di Trento

S.S. 239

Pinzolo

-  AREA INSEDIATIVA INTERESSATA DAL POTENZIAMENTO DELLA VIABILITA'
-  PARTICELLA OGGETTO DI VARIANTE AL P.R.G.

DOCUMENTAZIONE FOTOGRAFICA



Vista da Ovest del fabbricato e di Via Acquedotto



Vista da Est del fabbricato e di Via Acquedotto



Vista da Ovest del fabbricato e di Via Acquedotto



Vista da Ovest del fabbricato e di Via Acquedotto



Vista prospetto Est



Vista prospetto Nord



Vista prospetti Nord e Ovest



Dettaglio prospetto Nord



Dettaglio prospetto Nord



Vista della copertura lato Sud



Vista della copertura lato Est

ORDINE DEGLI INGEGNERI  
DELLA PROVINCIA DI TRENTO

Dott. Ing. DALBON ALFREDO  
Iscrizione Albo N. 616

SCHEMA DI RAFFRONTO VIABILITA'

