


# CENTRO STORICO

scala 1:720

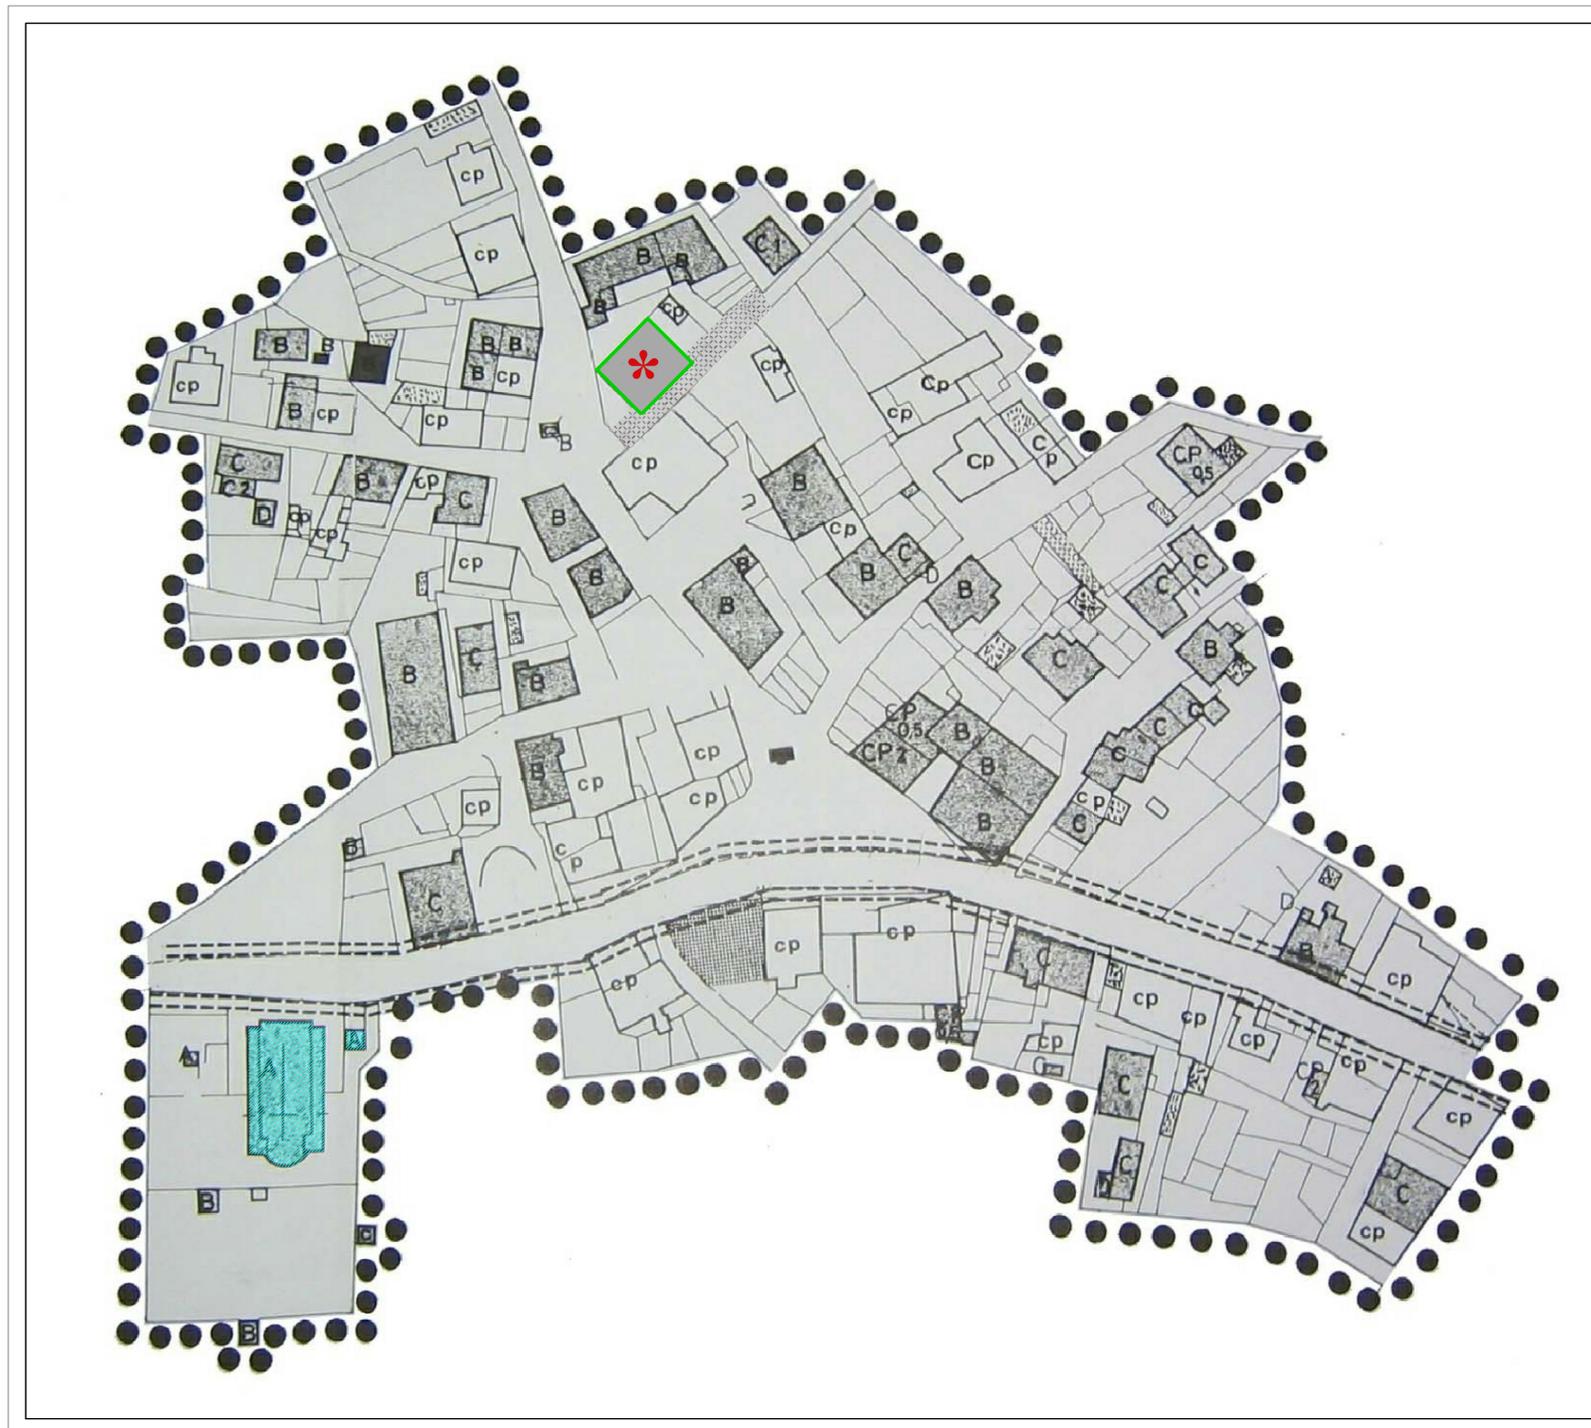

## LEGENDA:

-  SERVIZI E ATTREZZATURE PUBBLICHE (RIF. SIMBOLOGIA GENERALE)
-  PARCHEGGI (RIF. SIMBOLOGIA GENERALE)
-  POTENZIAMENTO VIABILITÀ ( ALLARGAM. SEDE STRADALE )  
REALIZZAZIONE VIABILITÀ IN CENTRO STORICO
-  PERCORSI PEDONALI ATTREZZATI ( MARCIAPIEDI/PORTICI )

 ART. 33. EDIFICI, MANUFATTI O SITI TUTELATI AI SENSI DEL D.L. 29 OTTOBRE 1999, N.490 (EX LEGGE N. 1089 DEL 1939)

 INTERVENTO DI DEMOLIZIONE PARZIALE CON RICOMPOSIZIONE VOLUMETRICA (VEDI SCHEDA DEDICATA)

SIMBOLOGIA DEGLI INTERVENTI AMMESSI SULLE UNITÀ EDILIZIE	A	B	CP	C	D	E	
	RESTAURO	RISANAMENTO	RISTRUTTURAZIONE PARZIALE	RISTRUTTURAZIONE TOTALE	DEMOLIZIONE	RICOSTRUZIONE	RISTRUTTURAZIONE ACCESSORI (LEGNAMI, GARAGES)
FUNZIONE	C	C/M	M	M	D	R/M	
SUPERFICIE COPERTA (SEDIME)	C	C	C	M	D	C	
VOLUME	C	C/R	C/R	C	D	R	
COPERTURA	C	C/R	C/M <sup>(1)</sup>	M <sup>(1)</sup>	D	D/M/R	
STRUTTURA	C	C	C/M/R	M	D	R	
DISTRIBUZIONE	C	C/M	M	M	D	R/M	
FORMA	C	C/R	C/R	M	D	R	
ELEMENTI (BALCONI-POGGIOLI-GRIGLIATI-SCALE-PONTI-STIPITI IN PIETRA)	C	C/R/M	C/R/M	M	D	R	
MATERIALI	C	C	C/M	M	D	R	
SOPRAELEVAZIONE	-	(2)	(2)	(2)	-	-	

NOTE: GLI EDIFICI CONTRASSEGNA TI DALLA SIGLA CP NON RETINATI, SONO, ALLO STATO ATTUALE, GIÀ SISTEMATI; VEDI NORME DI ATTUAZ. CENTRO STORICO

OPERAZIONI AMMESSE:  
 C = CONSERVAZIONE      M = MODIFICAZIONE  
 D = DEMOLIZIONE      R = RICOSTRUZIONE/RIPRISTINO

(1) = IL TIPO DI COPERTURA È PRESCRITTO PER OGNI ABITATO  
 (2) = NUMERO PIANI PREVISTI IN SOPRAELEVAZIONE:  
 0,5 = MEZZO PIANO  
 1 = UN PIANO  
 2 = DUE PIANI  
 3 = TRE PIANI

## COMUNE DI STREMBO

Comunità delle Giudicarie  
 Provincia Autonoma di Trento

### VARIANTE PER OPERA PUBBLICA AL PIANO REGOLATORE GENERALE

(Art. 39.2 comma b L.P. 04/08/2015, n.15)

**GIUGNO 2016**

**CENTRO STORICO - ALLARGAMENTO DI VIA ACQUEDOTTO**  
 scala 1:720

## TAVOLA 5

Delibere di adozione	Valutazione tecnica del Servizio Urbanistica e Tutela del Paesaggio
PRIMA ADOZIONE	
SECONDA ADOZIONE	
Il tecnico	La Giunta Provinciale
 ORDINE DEGLI INGEGNERI DELLA PROVINCIA DI TRENTO Dott. Ing. DALBON ALFREDO Iscrizione Albo N. 616	