


CENTRO STORICO
scala 1:720

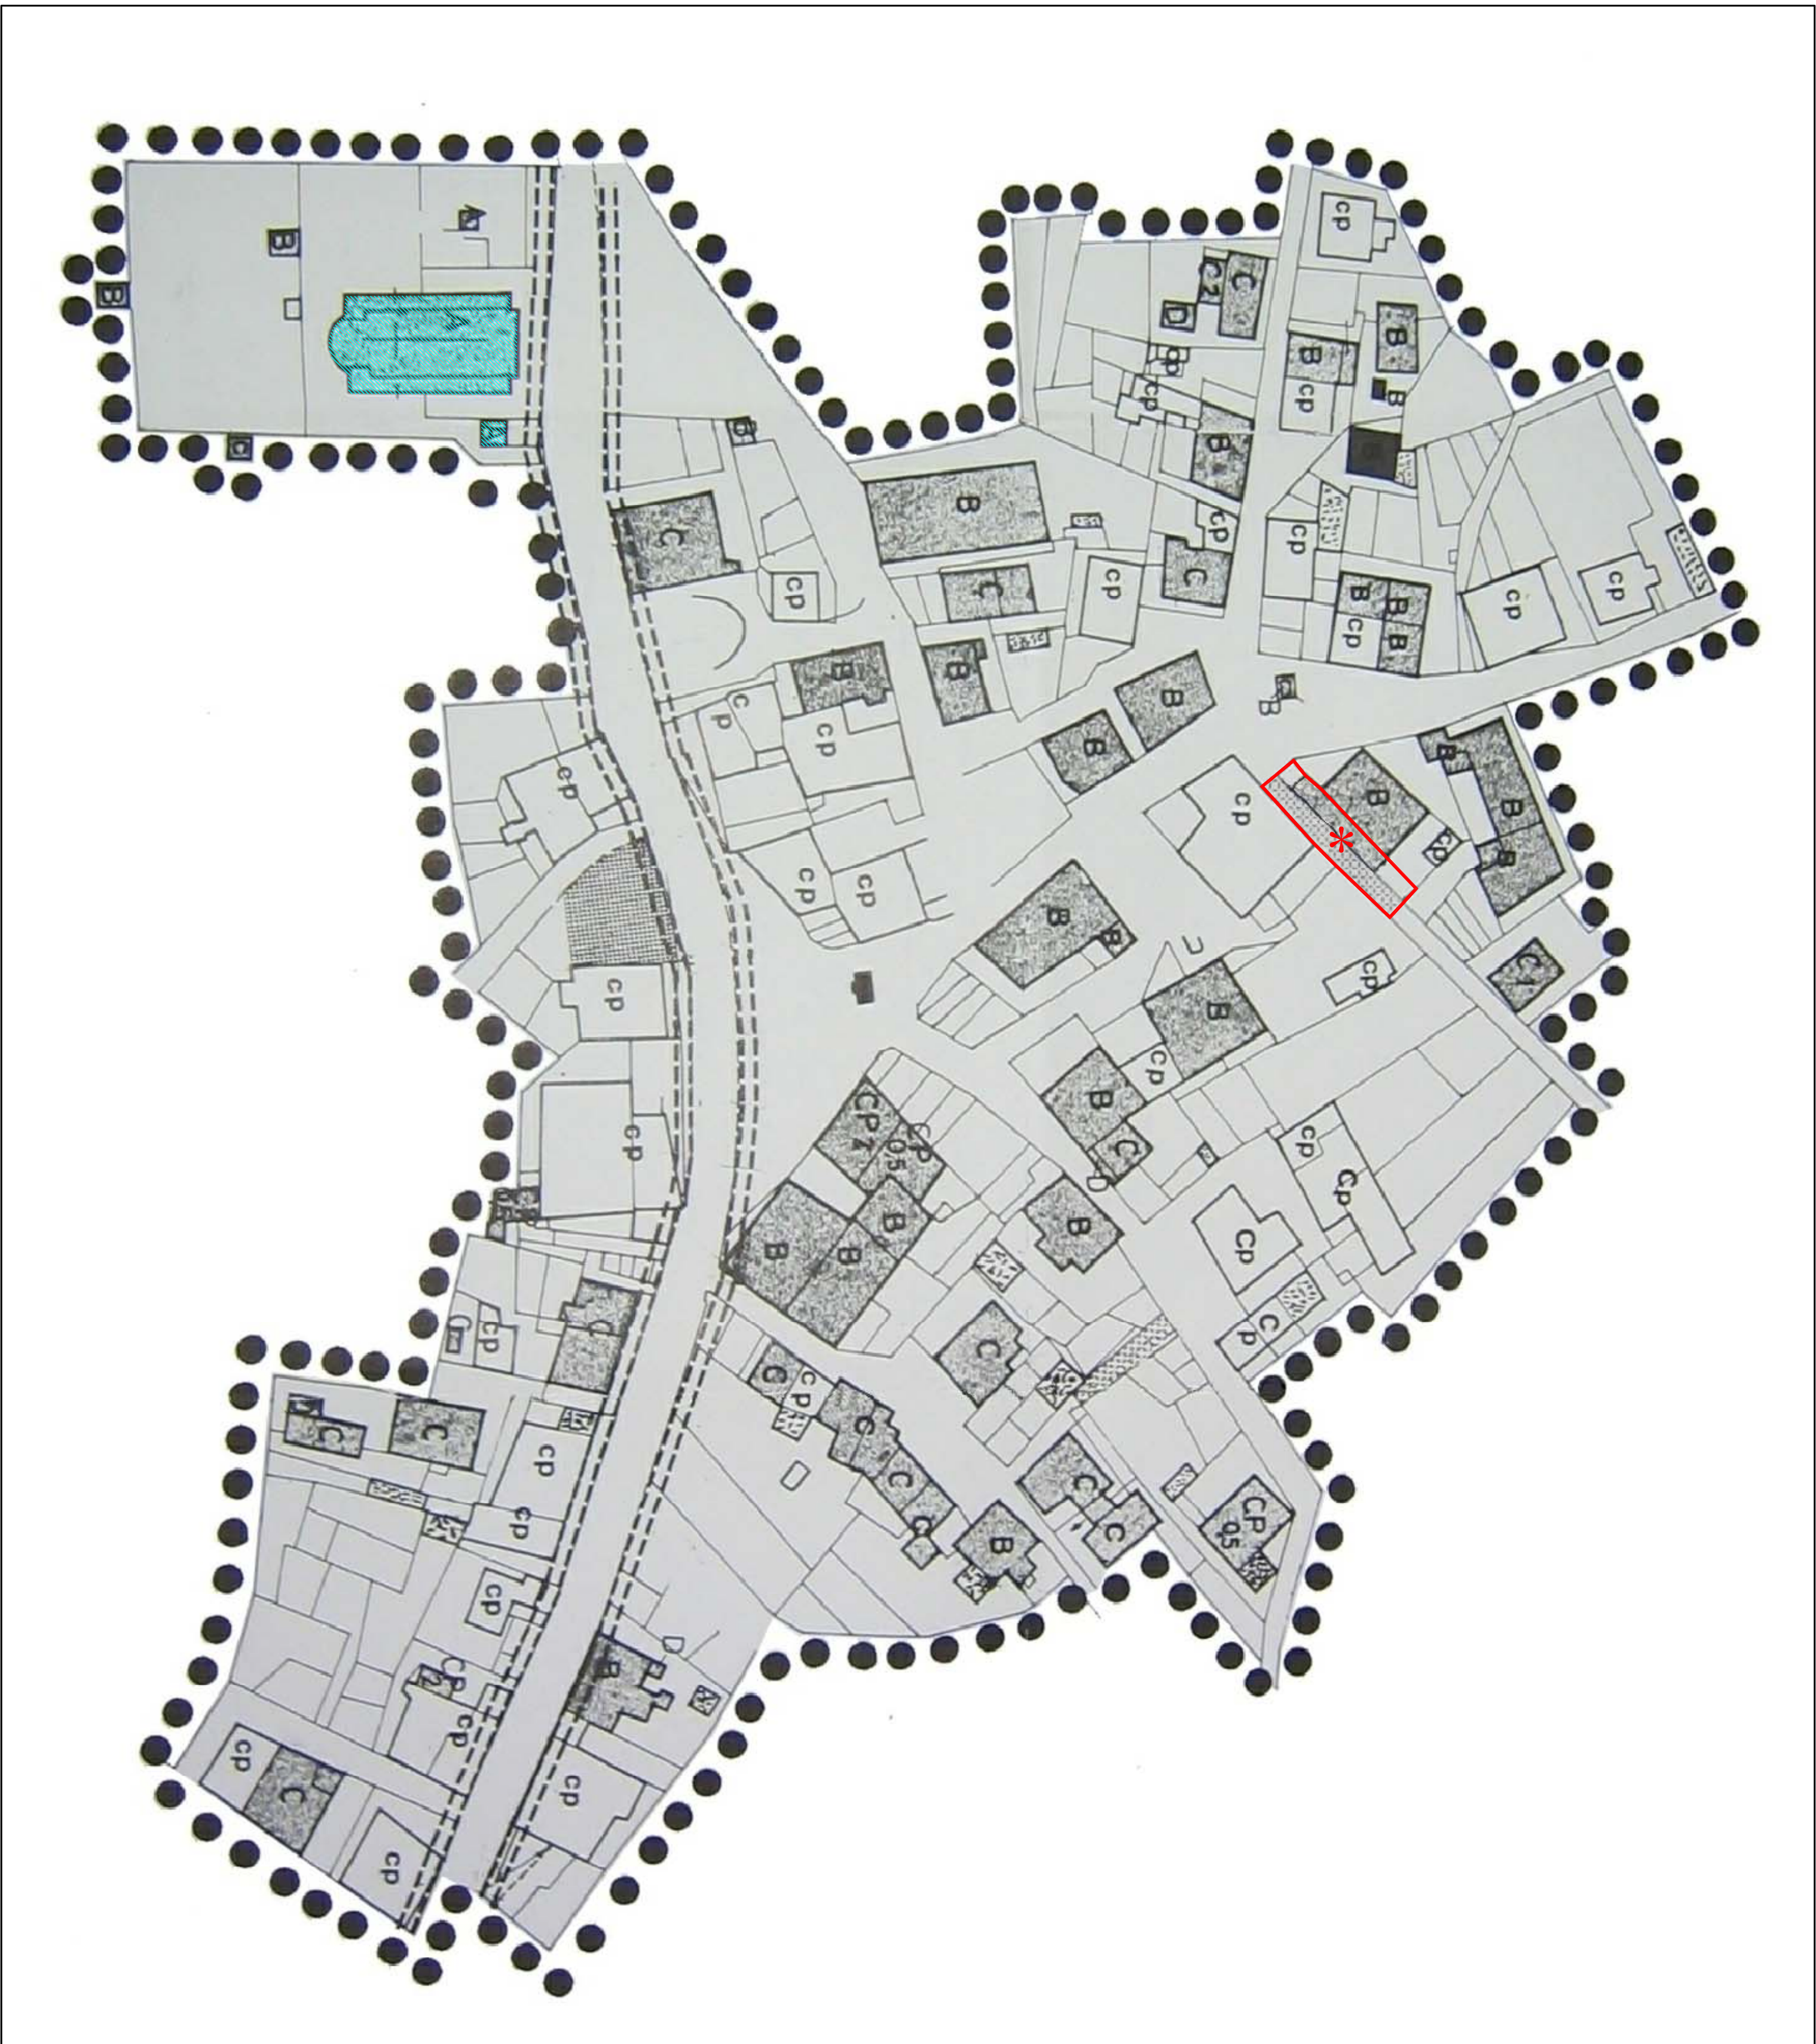

LEGENDA:

SERVIZI E ATTREZZATURE PUBBLICHE (RIF. SIMBOLOGIA GENERALE)

PARCHEGI (RIF. SIMBOLOGIA GENERALE)

POTENZIAMENTO VIABILITA' (ALLARGAM. SEDE STRADALE)
REALIZZAZIONE VIABILITA' IN CENTRO STORICO

PERCORSI PEDONALI ATTREZZATI (MARCIAPIEDI/PORTICI)

N

ART. 33. EDIFICI MANUFATTI O SITI TUTELATI AI SENSI DEL D.L. 29 OTTOBRE 1999/N.490 (EX LEGGE N. 1089 DEL 1939)

PIANO DI RECUPERO DI INIZIATIVA PUBBLICA VOLTO ALLA RIDEFINIZIONE DELL'INTERVENTO AMMESSO SULL'EDIFICIO IN FUNZIONE DEL POTENZIAMENTO DELLA VIABILITA' PUBBLICA

SIMBOLOGIA DEGLI INTERVENTI AMMESSI SULLE UNITA' EDILIZIE	A	B	CP	C	D	E	
	RESTAURO	RISANAMENTO	RISTRUTTURAZIONE PARZIALE	RISTRUTTURAZIONE TOTALE	DEMOLIZIONE	RICOSTRUZIONE	RISTRUTTURAZIONE ACCESSORI (LEGNAIA, GARAGES)
FUNZIONE	C	C/M	M	M	D	R/M	
SUPERFICIE COPERTA (SEDINE)	C	C	C	M	D	C	
VOLUME	C	C/R	C/R	C	D	R	
COPERTURA	C	C/R	C/M ⁽¹⁾	M ⁽¹⁾	D	D/M/R	
STRUTTURA	C	C	C/M/R	M	D	R	
DISTRIBUZIONE	C	C/M	M	M	D	R/M	
FORMA	C	C/R	C/R	M	D	R	
ELEMENTI (BALCONI, FASCEGGI, GRIGLIATI, SCALE, FRONTI, STREPI IN PIETRA)	C	C/R/M	C/R/M	M	D	R	
MATERIALI	C	C	C/M	M	D	R	
SOPRAELEVAZIONE	-	(12)	(12)	(12)	-	-	

NOTE: GLI EDIFICI CONTRASSEGNA TI, DALLA SIGLA CP NON RETINATI, SONO ALLO STATO ATTUALE, GIA SISTERATI. VEDI NORME DI ATTUAZ. CENTRO STORICO.

OPERAZIONI AMMESSE: M = MODIFICAZIONE R = RICOSTRUZIONE/RRIPRISTINO

D = DEMOLIZIONE

(1) = IL TIPO DI COPERTURA E PRESCRITTO PER OGNI ABITATO

(12) = NUMERO PIANI PREVISTI IN SOPRAELEVAZIONE:

0,5 = MEZZO PIANO
1 = UN PIANO
2 = DUE PIANI
3 = TRE PIANI

COMUNE DI STREMMO

Comprensorio delle Giudicarie
PROVINCIA AUTONOMA DI TRENTO

VARIANTE PUNTUALE AL
PIANO REGOLATORE GENERALE
(Art. 148, comma 5, L.P. 4/3/2008 n°1)

APRILE 2009

CENTRO STORICO – INTERVENTI AMMESSI
SCALA 1:720

TAVOLA 4

Delibere di adozione	Validazione tecnica del Servizio Urbanistica e Tutela del Paesaggio
PRIMA ADOZIONE DELIBERA CONSIGLIERE N° 23 D.D. 13 ottobre 2008	Parere n° 1381084/Vr n° 8208 d.d. 22-12-2008
SECONDA ADOZIONE DELIBERA CONSIGLIERE N° D.D. _____	
Il Tecnico	Ia Giunta Provinciale
ORDINE DEGLI ARCHITETTI DELLA PROV. DI TRENTO dott. arch. ALDO MARZOLI INSCRIZIONE ALBO N° 274	